



Snið C-C

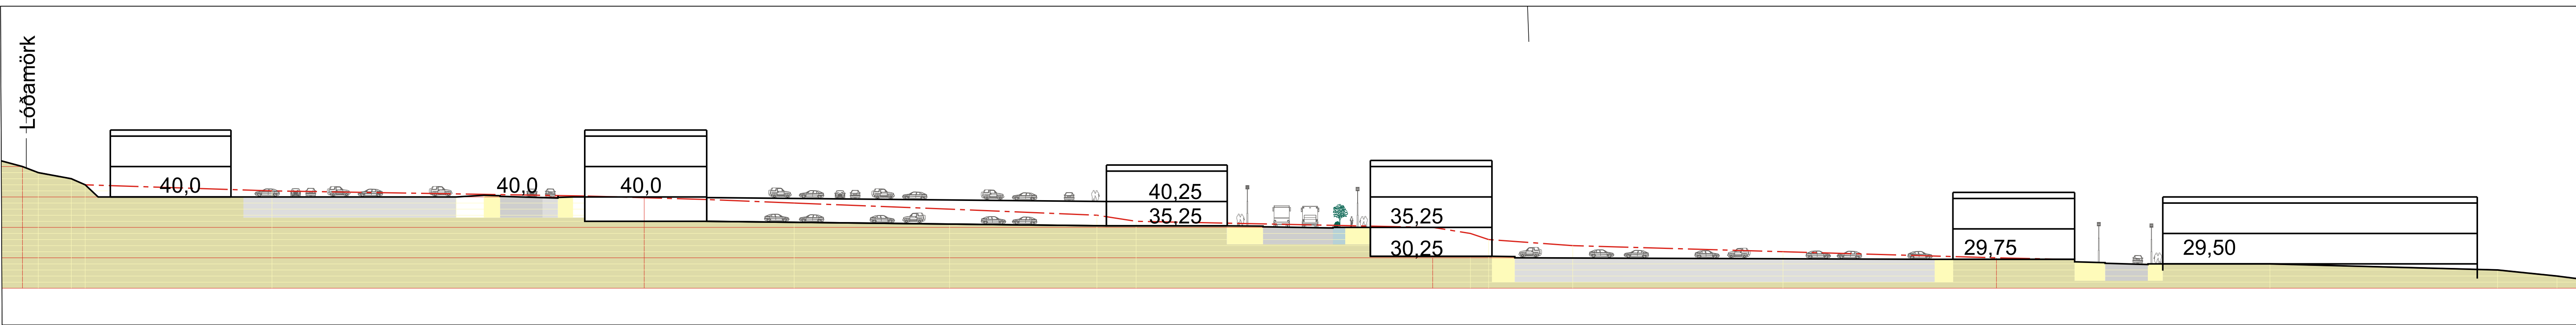

Snið B-B

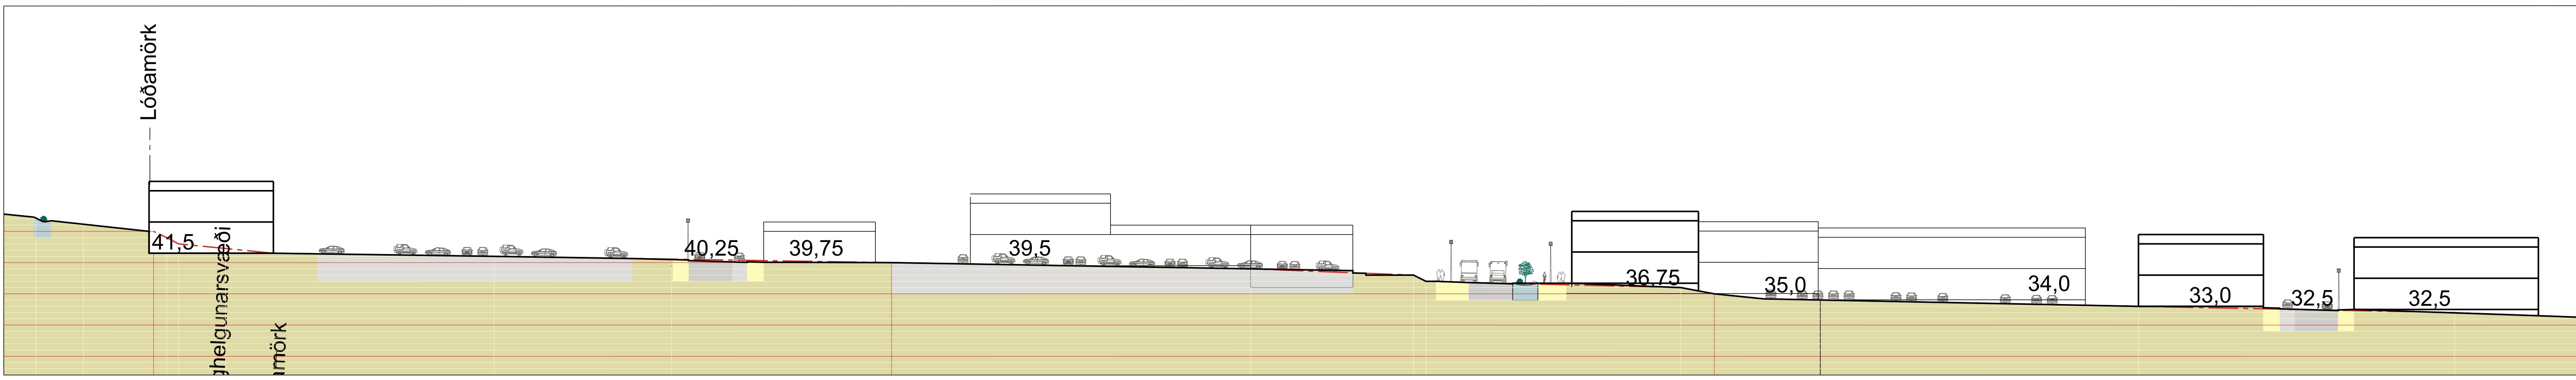

Snið A-A

Verslunar og athafnasvæði
í Blikastaðalandi
Skýringaruppráttur snið

Sveitarfélag:	Mosfellsbær
Áfangi:	Deiliskipulag
Mællivardi:	1:500
Verknúmer:	19-035
Dagsetning:	12.05.2022
Útgáfa:	
Tekning:	(90)1.01

Skipulagshöfundar:

ARKÍS
arkitektar

Kleppsvægi 152 • 104 Reykjavík • S.511 2060 • www.ark.is • arkis@ark.is

Tilloga á til kynningar